

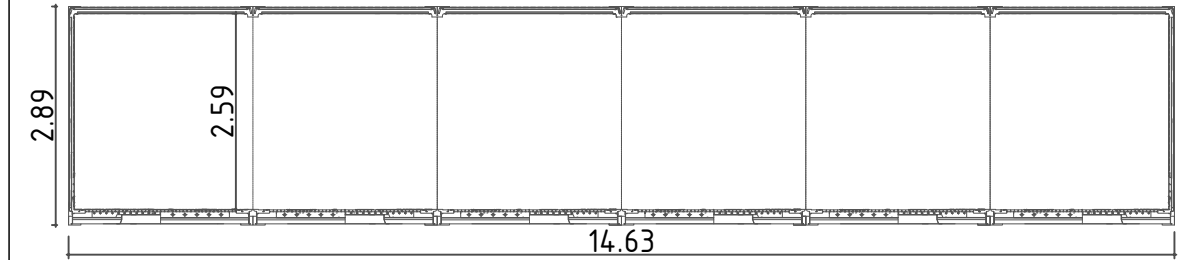


Planta

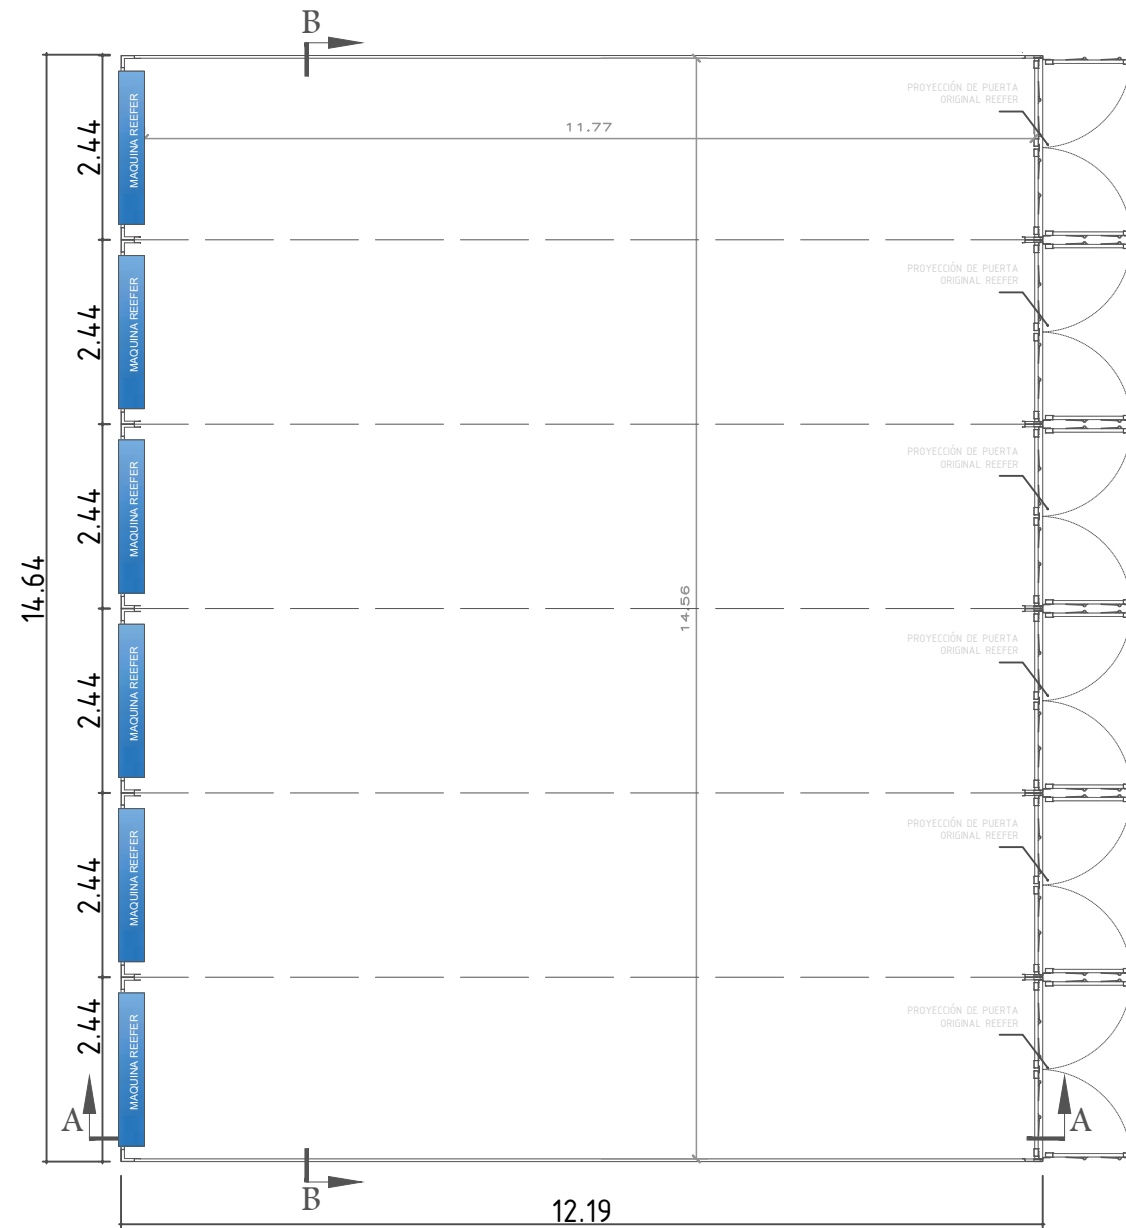


Corte B-B

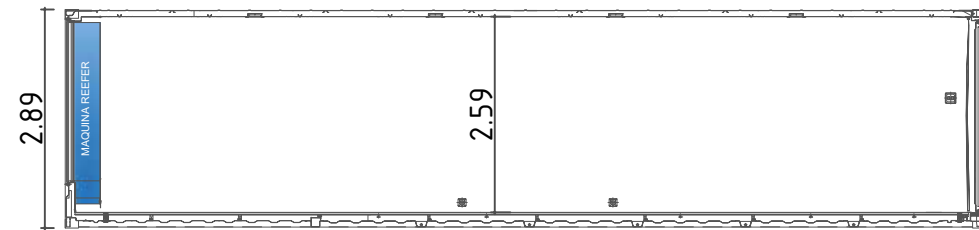

Corte A-A



Imagen 3D

	CLIENTE: ZGRUPO STORE 6XL	ESPECIALIDAD: ARQUITECTURA	ESCALA: 1/100	FECHA: 05 SETIEMBRE 2020	LAMINA: 05
		PLANO: PLANTA , CORTE , 3D	DIBUJADO: M.D.M.N.		